



ROMÂNIA  
JUDEȚUL NEAMȚ  
COMUNA TAMĂȘENI  
CONSILIUL LOCAL  
Fax 0233/749.333; Tel.0233/749.494  
e-mail:primariatamaseni@yahoo.com

**HOTĂRÂRE**  
Nr. 11/30.09.2016

**privind stabilirea condițiilor de acces pe drumurile publice la „Exploatarea agregatelor minerale din perimetrul „Tămășeni”, curs apă rău Siret, mal drept, pentru decolmatare, reprofilare albie și regularizare scurgere”**

Consiliul Local Tămășeni întrunit în ședință ordinară în data de 30.09.2016

Având în vedere prevederile O.G nr.43/1997 privind regimul juridic al drumurilor, republicata, cu modificările și completările ulterioare și ale HGR nr.36/1996 privind stabilirea și sancționarea contravențiilor la normele privind exploatarea și menținerea în buna stare a drumurilor publice, cu modificările ulterioare;

Luând în considerare adresa SC TRANSPORT BALAȘCA SRL înregistrată sub nr.1425/16.09.2016 prin care solicită consiliului local accesul pe drumurile publice locale ale comunei Tămășeni, pentru „Exploatarea agregatelor minerale din perimetrul „Tămășeni”, curs apă rău Siret, mal drept, pentru decolmatare, reprofilare albie și regularizare scurgere”;

Văzând expunerea de motive a primarului comunei, raportul prezentat de responsabilul UAT înregistrat sub nr. 5707 din 23.09.2016 precum și rapoartele comisiilor de specialitate din cadrul consiliului local ;

În temeiul dispozițiilor art.36 alin.2 lit.d (alin. 6 lit.a pct.13) și ale art.45 alin.1 din Legea nr.215/2001 privind administrația publică locală, cu modificările și completările ulterioare;

**HOTĂRĂȘTE :**

Art.1 Se aproba accesul autovehiculelor aparținând SC TRANSPORT BALASCA SRL pe drumul de exploatare ce pornește din DJ201C, Km 6+020, urmând malul râului Siret în amonte până la „Exploatarea agregatelor minerale din perimetrul „Tămășeni”, curs apă rău Siret, mal drept, pentru decolmatare, reprofilare albie și regularizare scurgere”, conform anexei.

Art.2 Toate autovehiculele care circula pe drumurile comunale au obligația să respecte restricțiile de viteză.

Art.3 Circulația autovehiculelor, care transportă agregate minerale, pe drumurile comunale se va face în intervalul orar 7,00-17,00, în zilele de luni până vineri, iar sâmbăta de la 7,00-14,00.

Art.4 Limitele maxime ale tonajului pe osii ale autovehiculelor nu vor depăși: osie simplă-7,5 tone, osie dublă-12 tone, osie triplă-16,5 tone

Art.5 Societății comerciale SC TRANSPORT BALASCA SRL îi revine obligația de a întreține, repara și uda de câte ori este necesar drumurile utilizate pe teritoriul comunei, aceasta având drept scop desfășurarea traficului rutier în condiții de siguranță a circulației, fluentă și continuitate.

Art. 7 Pentru neîndeplinirea obligațiilor prevăzute în prezenta hotărâre se suspendă dreptul de acces și/sau tranzit pe drumurile comunale a autovehiculelor aparținând SC TRANSPORT BALASCA SRL.

Art.8 Secretarul comunei Tămășeni va comunica prezenta hotărâre autorităților și persoanei interesate în termenul prevăzut de lege.

PREȘEDINȚE DE ȘEDINȚĂ,  
Consilier local,  
PETRISOR IOAN



Contrasemnează pentru legalitate  
Secretarul comunei,  
Jr.CĂLIMAN ALINA-CRISTINA



JUDEȚUL NEAMȚ  
PRIMĂRIA COMUNEI TĂMĂȘENI

ANEXĂ  
LA CERTIFICATUL DE URBANISM  
Nr. 17 din 12.09.2016


PLAN DE ÎNCADRARE ÎN ZONĂ

Scara 1:10.000

Arhitect șef Extravilan comuna Tămășeni, județul Neamț  
Identificare în vederea obținerii Certificatului de Urbanism

VIZAT  
OCPI NEAMȚ  
Director  
Ing. Simion STĂNCEL

EXPLOATARE AGREGATE MINERALE

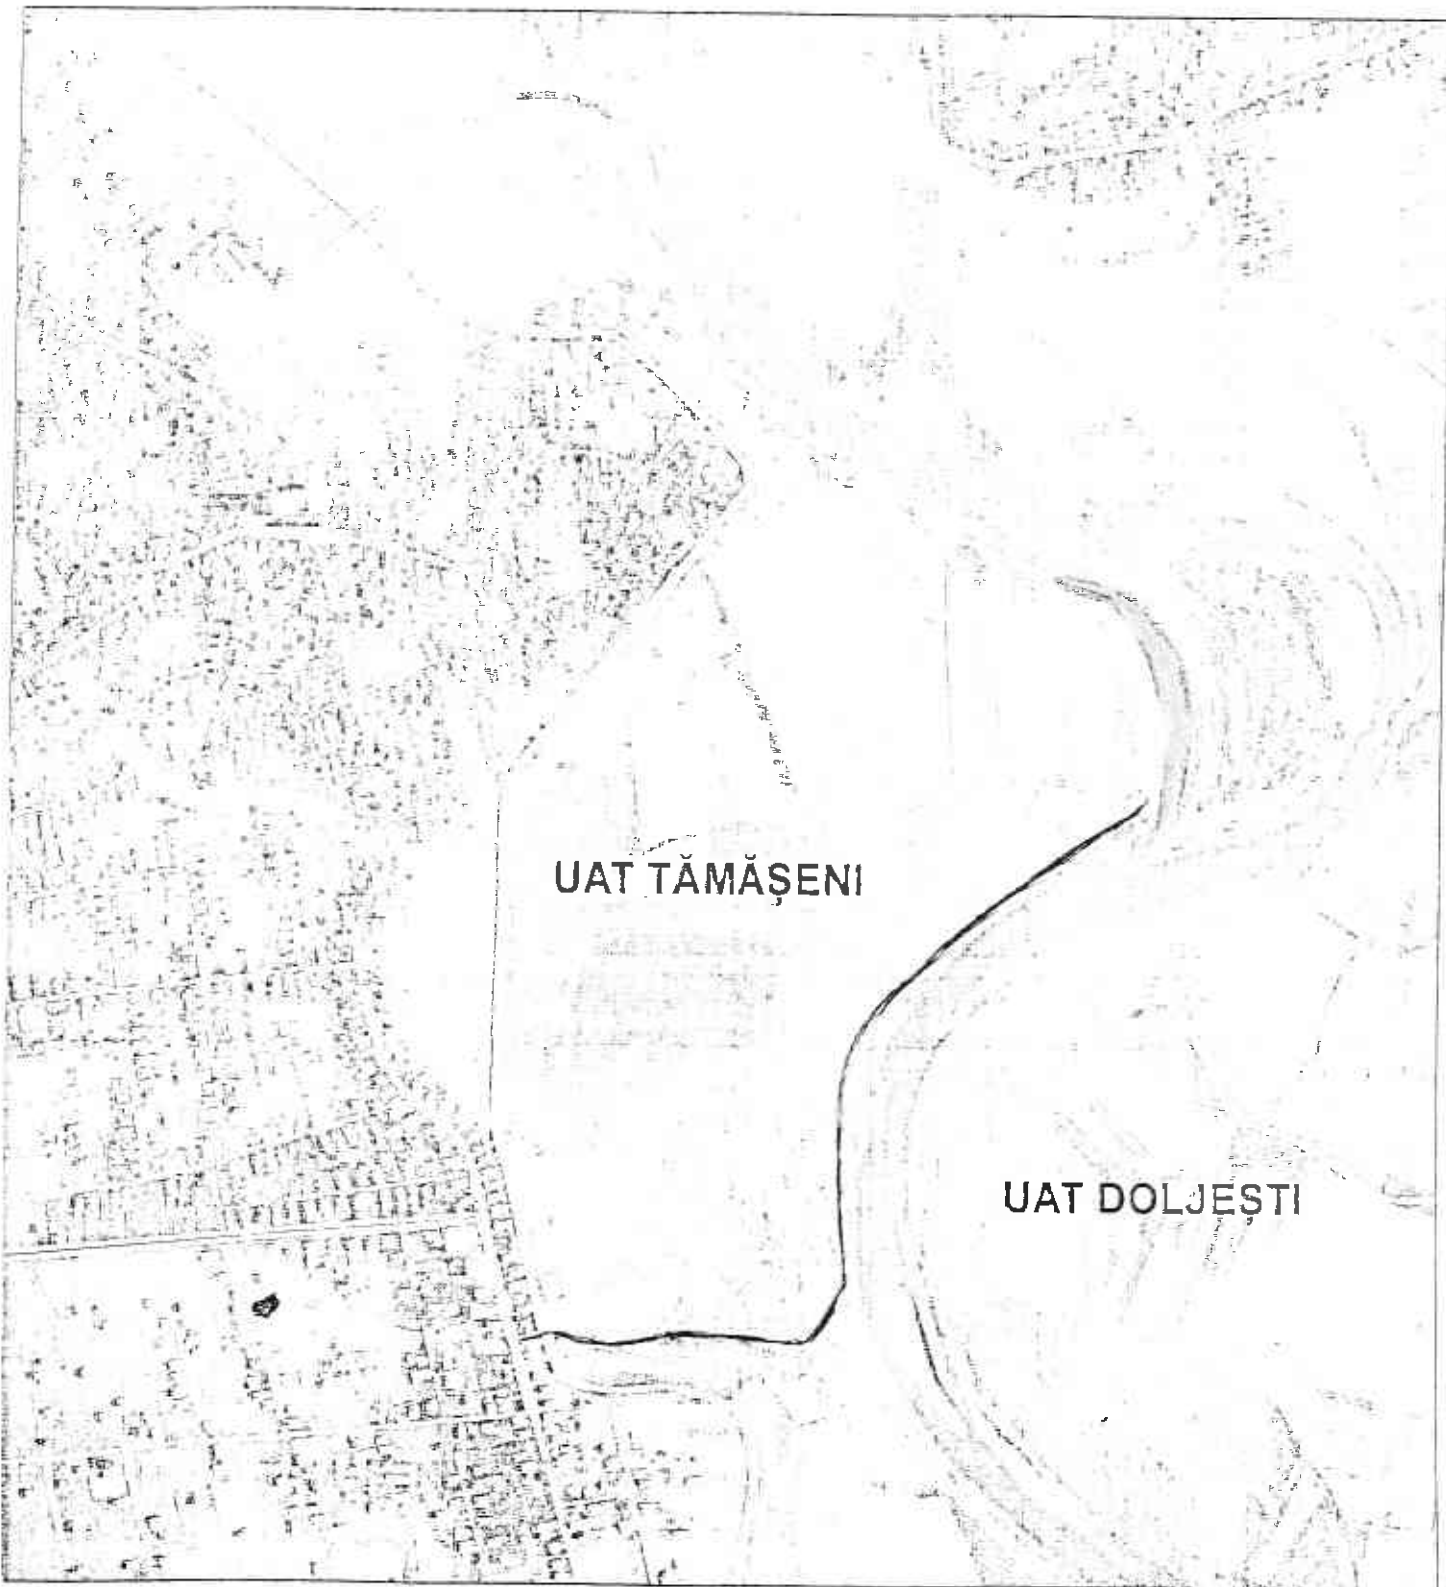

- Legendă:
- Limită teritoriu administrativ
  - Limită intravilan
  - █ Limita zonei de interes pusă la dispoziție de beneficiar în format digital

Informații furnizate la cererea nr. 32957/12.09.2016

Redactat: ref. Focșăneanu Dana

Data eliberării: 13.09.2016