



ROMÂNIA
JUDEȚUL NEAMȚ
COMUNA TAMĂȘENI
CONSILIUL LOCAL
Fax 0233/749.333; Tel.0233/749.494
e-mail:primariatamaseni@yahoo.com

HOTĂRÂRE

Nr. 60... din 30.09.2016

privind aprobarea ocupării temporare a suprafeței de 3950 mp, teren din domeniul public al comunei, pentru realizarea lucrării „Alimentare cu gaze naturale în localitatea Sagna, comuna Sagna, județul Neamț”

Consiliul Local al comunei Tămășeni, județul Neamț întrunit în ședință ordinară în data de 30.09.2016 Având în vedere prevederile Legii nr. 213/1998, privind proprietatea publică și regimul juridic al acesteia, cu modificările și completările ulterioare,

Văzând adresa Primăriei comunei Sagna, județul Neamț, înregistrată la primăria com. Tămășeni sub nr. 111 din 22.07.2016, prin care solicită ocuparea temporară a suprafeței de 3950 mp, teren din domeniul public al comunei, pentru realizarea lucrării „Alimentare cu gaze naturale în localitatea Sagna, comuna Sagna, județul Neamț”

Luând în considerare expunerea de motive a domnului Lucaci Ștefan primarul comunei Tămășeni înregistrată sub nr. 5699/23.09.2016, și raportul nr. 5700/23.09.2016, întocmit de doamna Chile Lenuța-Gabriela, Responsabil U.A.T. din aparatul de specialitate al Primarului comunei Tămășeni;

În temeiul art. 36 alin. (2) lit. „c” și art. 45 alin. (3) și art. 115 alin. 1 lit. b din Legea 215/2001, privind administrația publică locală, republicată, cu modificările și completările ulterioare,

HOTĂRĂȘTE:

Art.1. Se aprobă ocuparea temporară a suprafeței de 3950 mp, teren din domeniul public al comunei Tămășeni, pentru realizarea lucrării „Alimentare cu gaze naturale în localitatea Sagna, comuna Sagna, județul Neamț”, conform anexei care face parte integrantă din prezenta hotărâre.

Art.2. Primarul Comunei Tămășeni va duce la îndeplinire prevederile prezentei hotărâri;

Art.3. (1) Prezenta hotărâre se comunică Instituției Prefectului județului Neamț în vederea exercitării controlului cu privire la legalitate, Primarului com. Tămășeni, și se aduce la cunoștință publică prin grija Secretarului com. Tămășeni.

(2) Aducerea la cunoștință publică se face prin afișare la sediul autorităților administrației publice locale, cât și prin site-ul oficial al Primăriei com. Tămășeni www.comunatamaseni.ro

PREȘEDINTE DE ȘEDINȚĂ,



Contrasemnează pentru legalitate
Secretarul comunei,
Jr. CĂLIMAN ALIȚA CRISTINA



Planșeta de proiectare
Planșeta de proiectare
Planșeta de proiectare

ANEXA LA H.C.N.R. 60/30.09.2006

CONSILIUL JUDEȚEAN NEAMȚ
Director
Ing. Ștefan STANCIU


PLAN DE ÎNCADRARE ÎN ZONĂ

Scara 1:25.000

TERITORIILE ADMINISTRATIVE: SĂBĂOANI, TĂMAȘENI ȘI SAGNA
Identificare în vederea obținerii Certificatului de Urbanism pentru proiectul
„ALIMENTARE CU GAZE NATURALE COMUNA SAGNA, JUD. NEAMȚ”

CONSILIUL JUDEȚEAN NEAMȚ
ANEXĂ LA
CERTIFICATUL DE URBANISM
Nr. _____ din _____
Arhitect șef,

© - SRS - S.p.A.

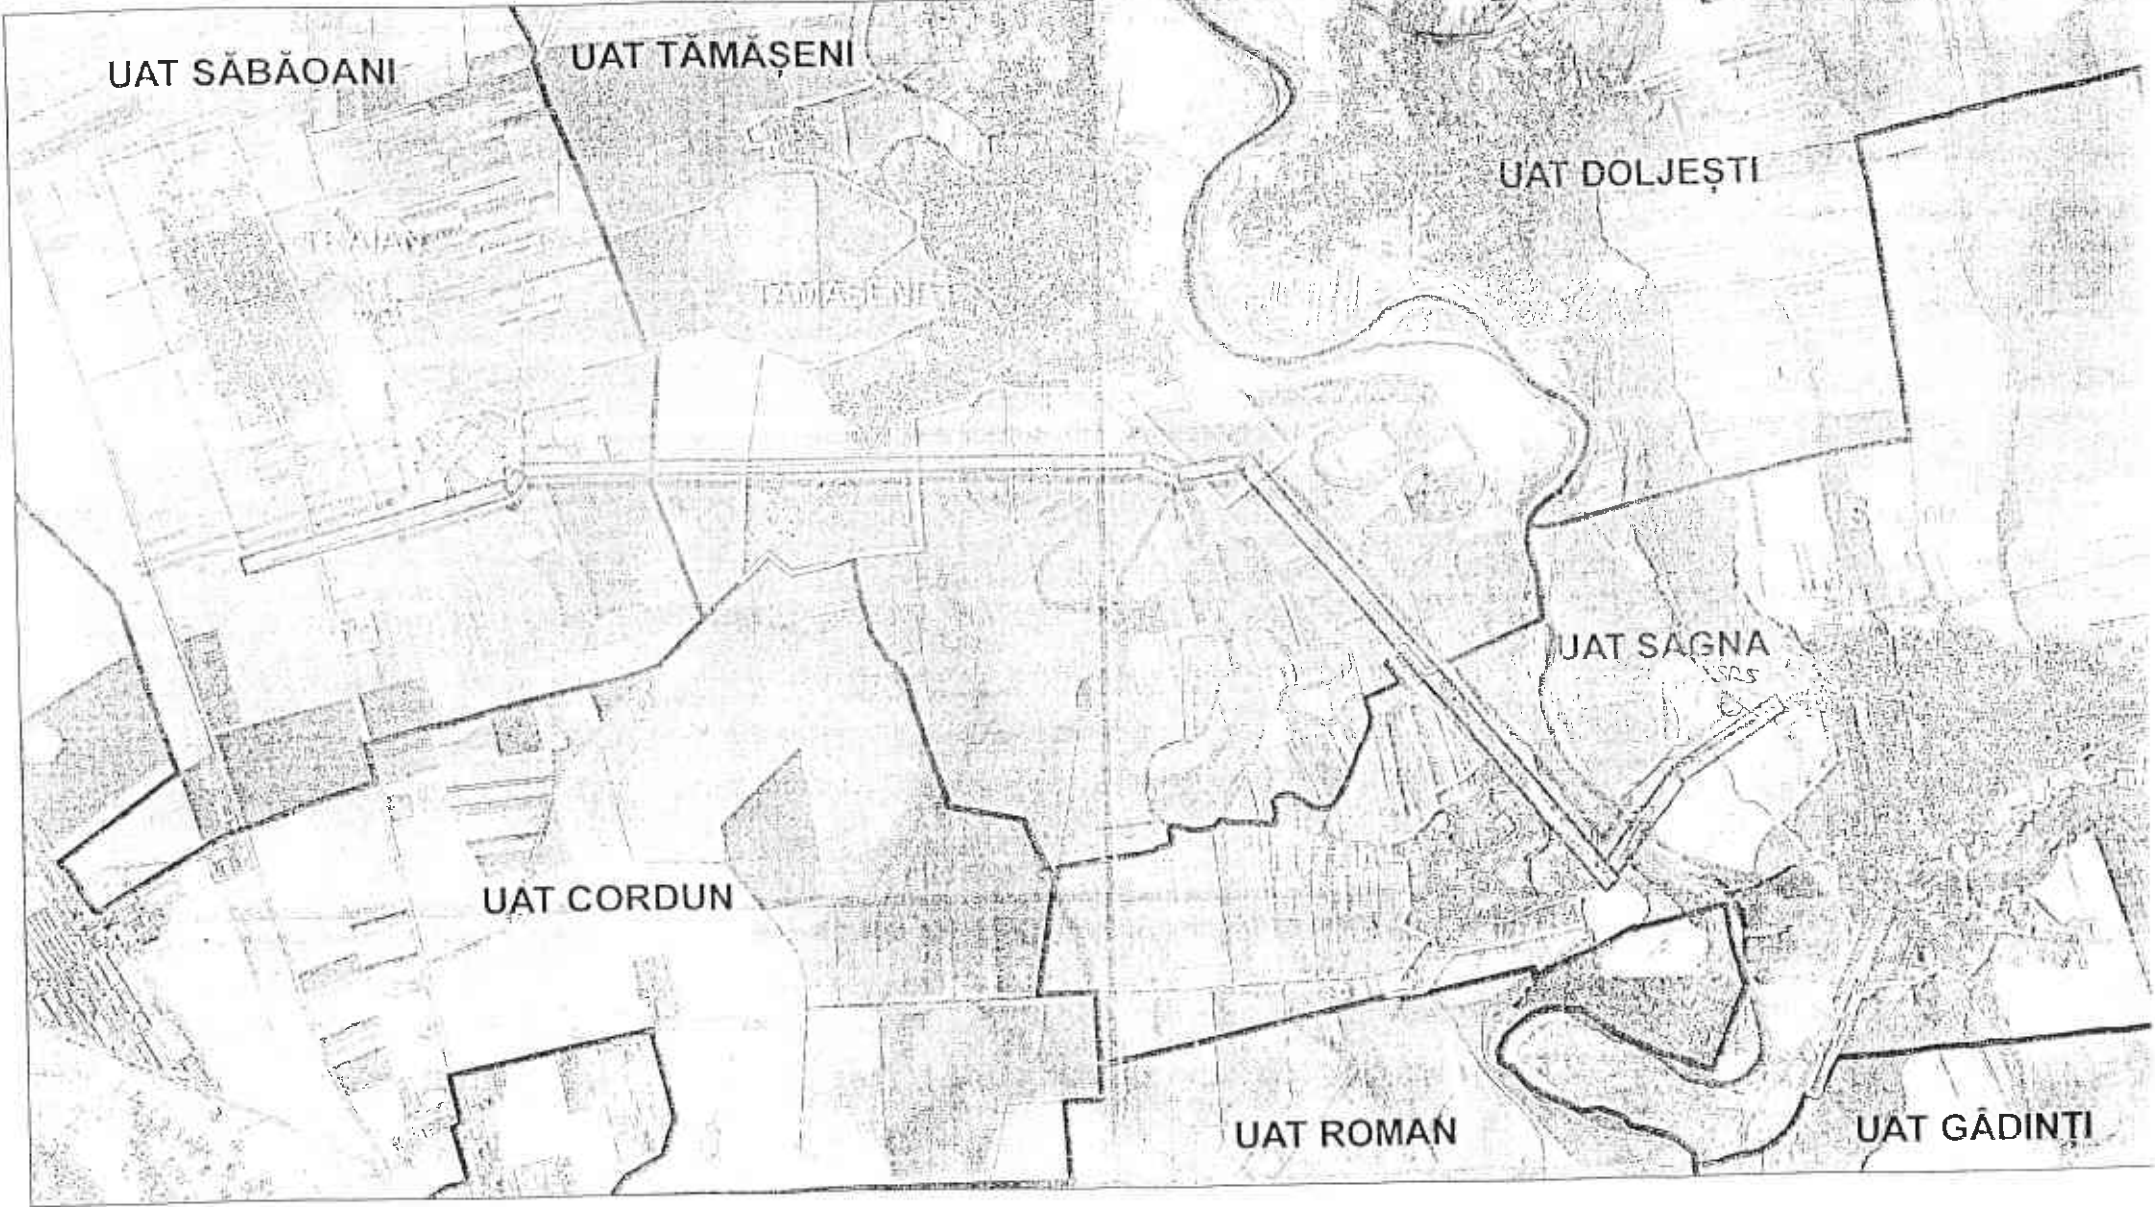

Legendă

- Limită teritoriu administrativ
- Limită intravilan
- ▭ Zone de interes identificate de beneficiar

Informații furnizate la cererea nr. 8713/15.03.2016
Redactat de: Focșăneanu Dana

Data eliberării: 15.03.2016