



ROMÂNIA  
JUDEȚUL NEAMȚ  
COMUNA TAMĂȘENI  
CONSILIUL LOCAL  
Fax 0233/749.333; Tel.0233/749.494  
e-mail:primariatamaseni@yahoo.com

## HOTĂRÂRE

Nr. 6/.. din 30.09.2016

*privind aprobarea instituirii unui drept de uz asupra suprafeței de 38 mp și a unui drept de servitute asupra suprafeței de 840 mp, teren din domeniu public al comunei Tămășeni, în favoarea SC E.ON Distribuție România SA*

Consiliul Local al comunei Tămășeni, județul Neamț întrunit în ședință ordinară în data de 30.09.2016

Având în vedere prevederile Legii nr. 213/1998, privind proprietatea publică și regimul juridic al acesteia, cu modificările și completările ulterioare, și ale Legii nr.123/2012-Legea energiei electrice și a gazelor naturale

Văzând adresa S.C. Servicii Energetice-Proiectare S.R.L., înregistrată la primăria comunei Tămășeni sub nr. 1194 din 04.08.2016, prin care solicită, în numele S.C. E.ON Distribuție România S.A., aprobarea instituirii unui drept de uz a suprafeței de 38 mp și a unui drept de servitute a suprafeței de 840 mp, teren din domeniu public al comunei Tămășeni, pentru realizarea lucrării „ Reabilitare rețea joasă tensiune+ modernizare bransamente PTA 1 Tamaseni, jud. Neamt”.

Luând în considerare expunerea de motive a domnului Lucaci Ștefan , Primarul comunei Tămășeni nr.5701/23.09.2016 , raportul nr.5702/23.09.2016 , întocmit de doamna Chile Lenuța-Gabriela, Responsabil U.A.T. din aparatul de specialitate al Primarului comunei Tămășeni precum și rapoartele comisiilor de specialitate din cadrul consiliului local Tămășeni

În temeiul art. 36 alin. (2) lit. „c”, alin.5 lit.a, art. 45 alin. (3) și art.115 alin.1 lit.b din Legea 215/2001, privind administrația publică locală, republicată, cu modificările și completările ulterioare,

## HOTĂRĂȘTE:

**Art.1.** Se aprobă instituirea unui drept de uz asupra suprafeței de 38 mp și instituirea unui drept de servitute asupra suprafeței de 840 mp, teren din domeniul public al comunei Tămășeni, în favoarea SC E.ON Distribuție România SA, pentru realizarea lucrării „ Reabilitare rețea joasă tensiune+ modernizare bransamente PTA 1 Tamaseni, jud. Neamt” conform anexei care face parte integrantă din prezenta hotărâre.

**Art.2.** Primarul Comunei Tămășeni va duce la îndeplinire prevederile prezentei hotărâri;

**Art.3.**(1)Prezenta hotărâre se comunică Instituției Prefectului județului Neamț în vederea exercitării controlului cu privire la legalitate, Primarului com.Tămășeni, biroului contabilitate financiar și se aduce la cunoștință publică prin grija Secretarului com.Tămășeni.

(2)Aducerea la cunoștință publică se face prin afișare la sediul autorităților administrației publice locale, cât și prin site-ul oficial al Primăriei com.Tămășeni [www.comunatamaseni.ro](http://www.comunatamaseni.ro)

PRESEDINTE DE ȘEDINȚĂ,



Consilier local,  
PETRISOR [REDACTED]

Contrasemnează pentru legalitate  
Secretarul comunei,  
JE.CĂLIMAN LINA CRISTINA [REDACTED]



Arhitect Lt. FOCȘEANU DANA / 24249/13.07.2016


VIZAT  
OCPI NEAMȚ  
Director,  
Ing. Simion STÂNCEL

# PLAN DE ÎNCADRARE ÎN ZONĂ

Scara 1:10.000

Intravilan Târnăveni și extravilan comuna Târnăveni, județul Neamț  
Identificare în vederea obținerii Certificatului de Urbanism pentru proiectul:

**„Modernizare branșamente și reabilitare LEA jt -  
PT 1 Târnăveni circ 1+ circ 2 , com. Târnăveni”**

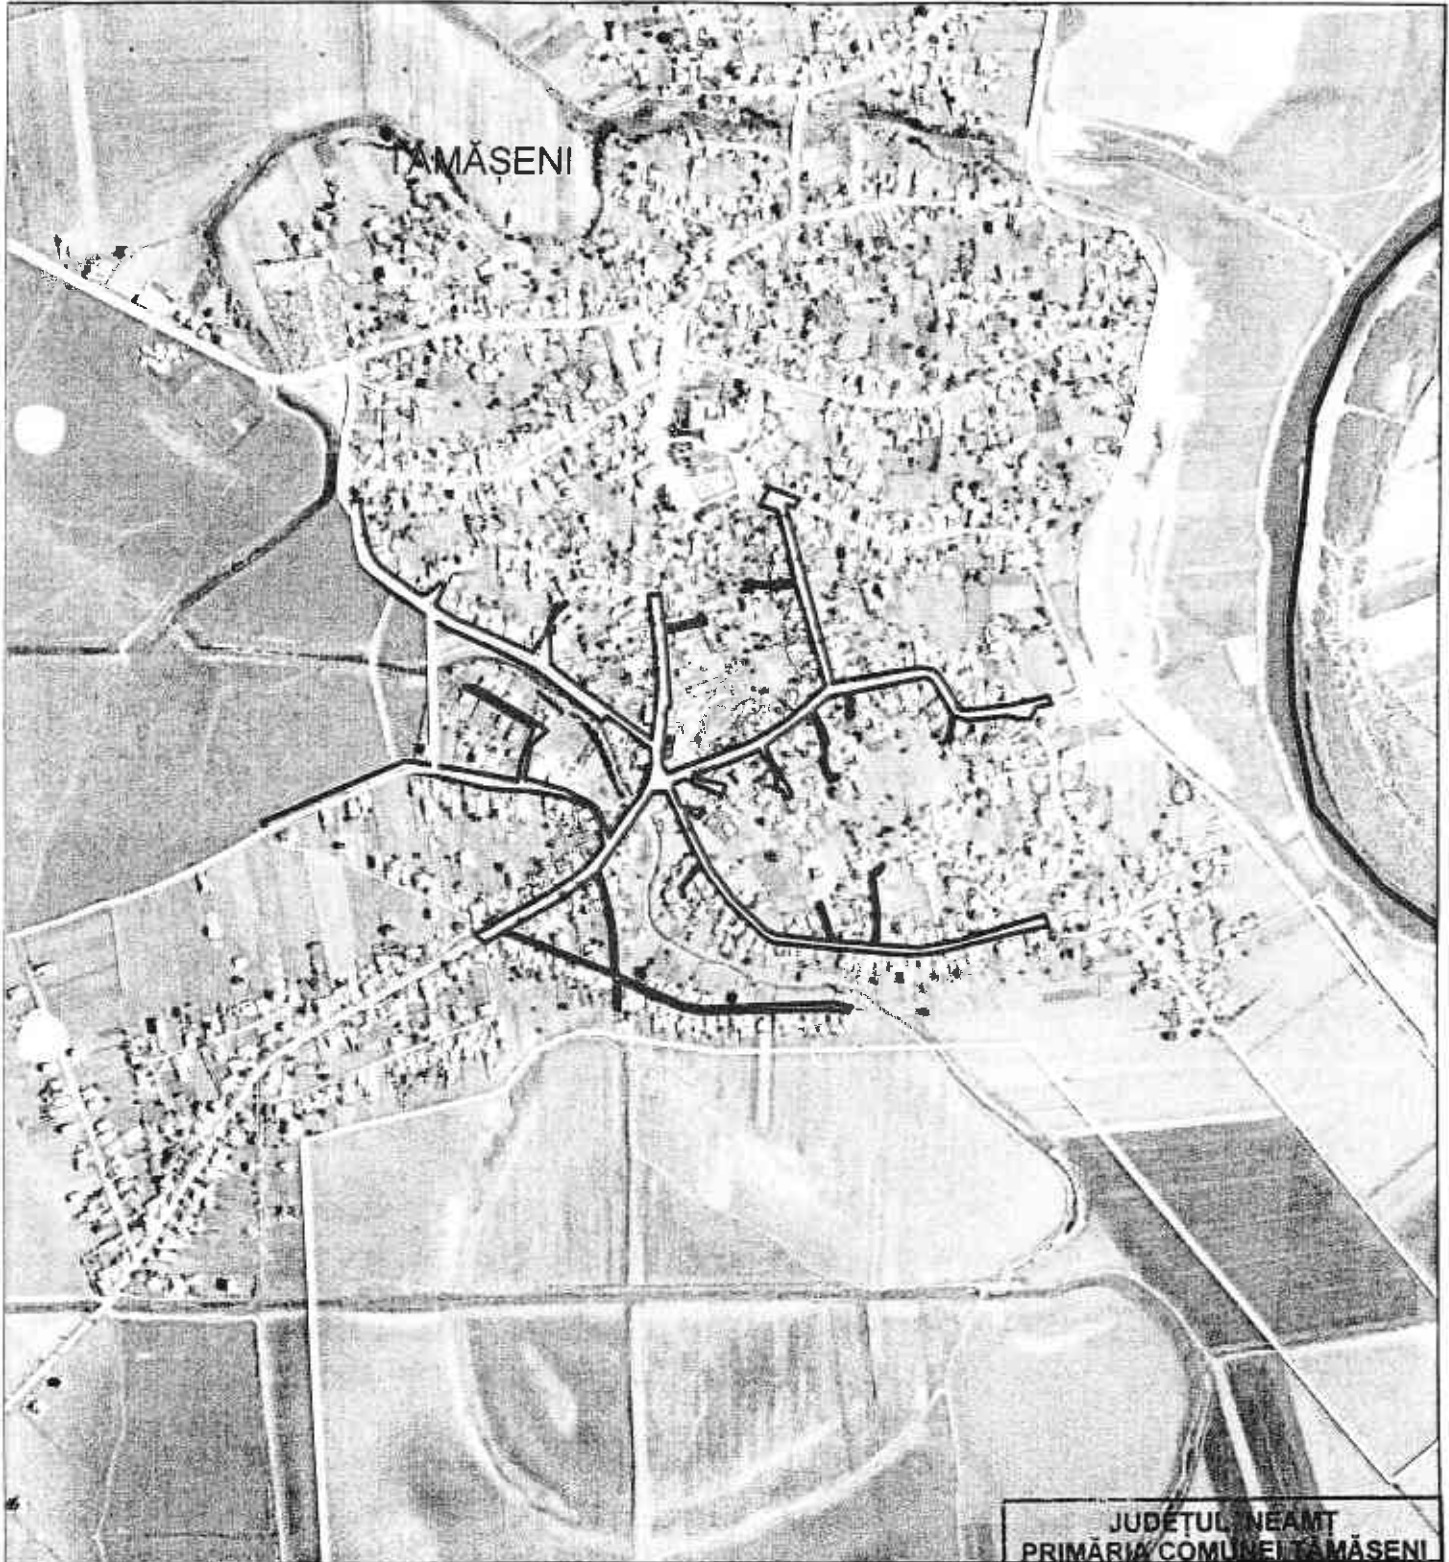

Legendă: Limită teritoriu administrativ  
 Limită intravilan  
 Traseu pus la dispoziție de beneficiar în format digital

Informații furnizate la cererea nr. 24249/13.07.2016

Redactat: ref. Focșăneanu Dana

JUDEȚUL NEAMȚ	
PRIMĂRIA/COMUNEA TÂRNĂVENI	
ANEXĂ	
LA CERTIFICATUL DE URBANISM	
Nr. 122 din 19.08.2016	
Arhitect șef	
Data eliberării: 18.07.2016	