



ROMÂNIA
JUDEȚUL NEAMȚ
COMUNA TĂMĂȘENI
CONSILIUL LOCAL

Fax 0233/749.333, Tel. 0233/749.494
E-mail: primariatamaseni@yahoo.com

HOTĂRÂRE

Nr...70... din 15.10.2019

privind aprobarea instituirii unui drept de uz și a unui drept de servitute, teren din domeniul public al comunei Tămășeni, în favoarea SC DELGAZ GRID SRL

Consiliul Local al comunei Tămășeni, județul Neamț întrunit în ședință ordinară
Văzând adresa S.C. Servicii Energetice-Proiectare S.R.L., înregistrată la primăria comunei Tămășeni sub nr. 5546 din 25.09.2019, prin care solicită, în numele **SC DELGAZ GRID SRL** aprobarea constituirii unui drept de uz și a unui drept de servitute, teren din domeniul public al comunei Tămășeni, pentru realizarea lucrării „ Modernizare LEA 0,4 KV aferenta PTA1 ADJUDENI, PTA2 ADJUDENI, PTA3 ADJUDENI, PTA4 ADJUDENI, COMUNA TĂMĂȘENI, JUDEȚUL NEAMȚ”.

Luând în considerare referatul de aprobare a domnului Lucaci Ștefan, Primarul comunei Tămășeni nr.6038/09.10.2019, raportul nr.6039/09.10.2019, întocmit de doamna Chile Lenuța-Gabriela, Responsabil U.A.T. din aparatul de specialitate al Primarului comunei și avizul comisiilor de specialitate din cadrul consiliului local

În conformitate cu prevederile art. 12 și 14 din Legea energiei electrice și a gazelor naturale – Legea nr. 123/2012;

În temeiul dispozițiilor art. 108, alin. 1, lit. „b” și „c”, art. 129, alin. 2, lit „c” și alin. 6, lit. „a” și „b”, ale art. 139, alin.3, ale art. 140, alin. 1, ale art. 362, alin. 1, precum și ale art. 196, alin. 1, lit „a”, din O.U.G. nr. 57/2019 privind Codul Administrativ;

HOTĂRĂȘTE:

Art.1. Se aprobă instituirea unui drept de uz ,cu titlu gratuit asupra suprafeței de 198,5 mp și instituirea unui drept de servitute ,cu titlu gratuit asupra suprafeței de 3925 mp mp, teren din domeniul public al comunei Tămășeni, în favoarea **SC DELGAZ GRID SRL**, pentru realizarea lucrării „ Modernizare LEA 0,4 KV aferenta PTA1 ADJUDENI, PTA2 ADJUDENI, PTA3 ADJUDENI, PTA4 ADJUDENI, COMUNA TĂMĂȘENI, JUDEȚUL NEAMȚ ” conform anexei care face parte integrantă din prezenta hotărâre.

Art.2. Primarul Comunei Tămășeni va duce la îndeplinire prevederile prezentei hotărâri;

Art.3.(1) Prezenta hotărâre se comunică Instituției Prefectului județului Neamț în vederea exercitării controlului cu privire la legalitate, Primarului com. Tămășeni, biroului contabilitate financiar și se aduce la cunoștință publică prin grija Secretarului com. Tămășeni.

(2) Aducerea la cunoștință publică se face prin afișare la sediul autorităților administrației publice locale, cât și prin site-ul oficial al Primăriei com. Tămășeni www.comunatamaseni.ro

PREȘEDINTE DE ȘEDINȚĂ,
Consilier local
DUMEA CORNEI





Contrasemnează pentru legalitate
Secretarul comunei,
Jr. CĂLIMAN ALINA CRISTINA

PLAN DE ÎNCADRARE ÎN ZONĂ

Scara 1:10.000

Intravilan Adjudeni, comuna Tămășeni, județul Neamț
Identificare în vederea obținerii Certificatului de Urbanism pentru proiectul:

„MODERNIZARE LEA 0,4 KV AFERENTĂ PTA 1,
PTA 2, PTA 3, PTA 4 ADJUDENI, COM. TĂMAȘENI, JUD. NEAMȚ”

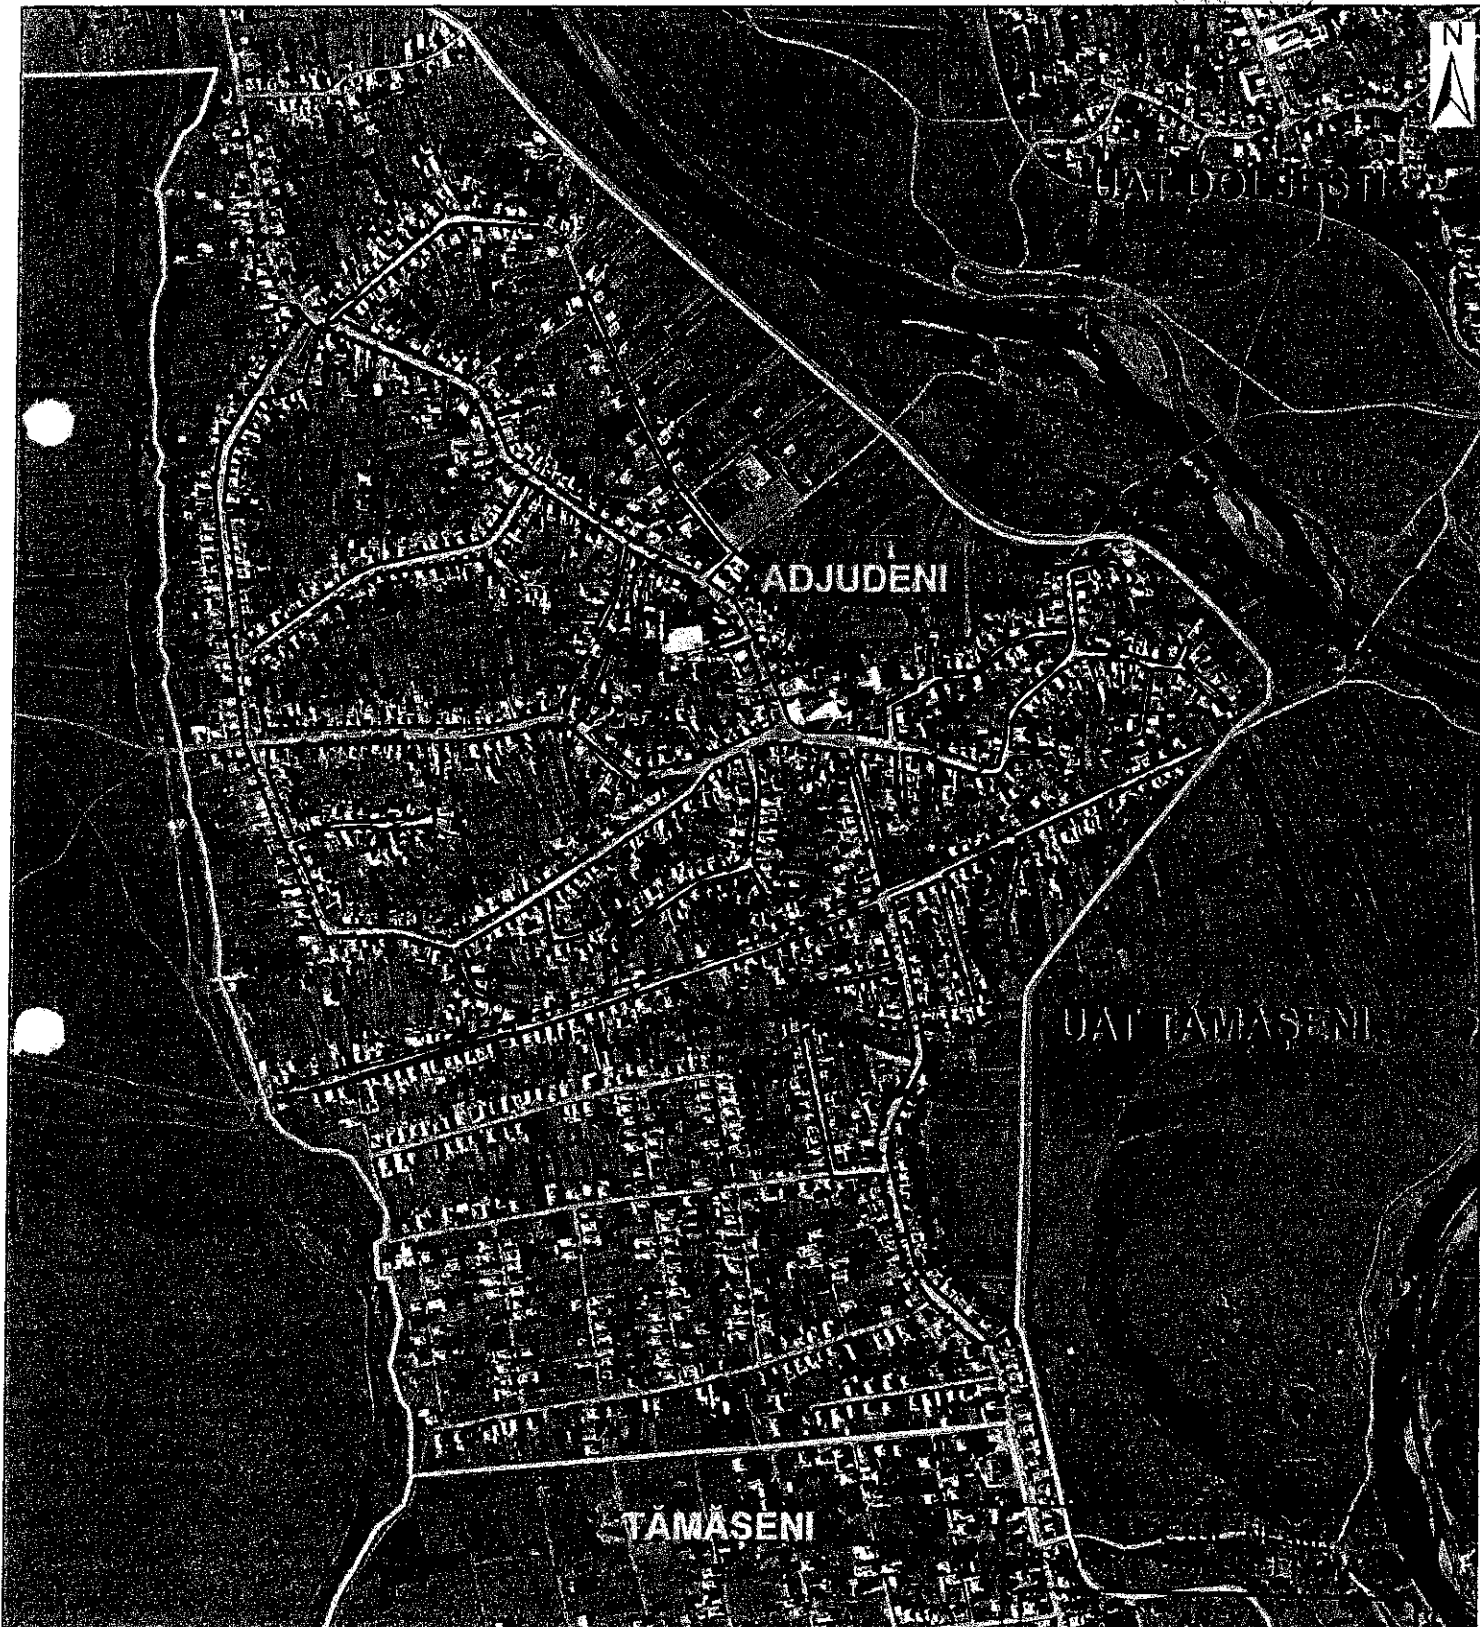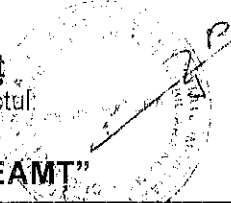

Legendă:



Limită teritoriu administrativ

Limită intravilan



Traseu pus la dispoziție de beneficiar în format digital

Informații furnizate la cererea nr. 28527/29.07.2019

Redactat: ref. Focșăneanu Dana

LA CERTIFICATUL DE URBANISM
 Nr. 148 din 11.10.2019
 Arhitect șef *[Signature]*

Data eliberării: 01.08.2019